
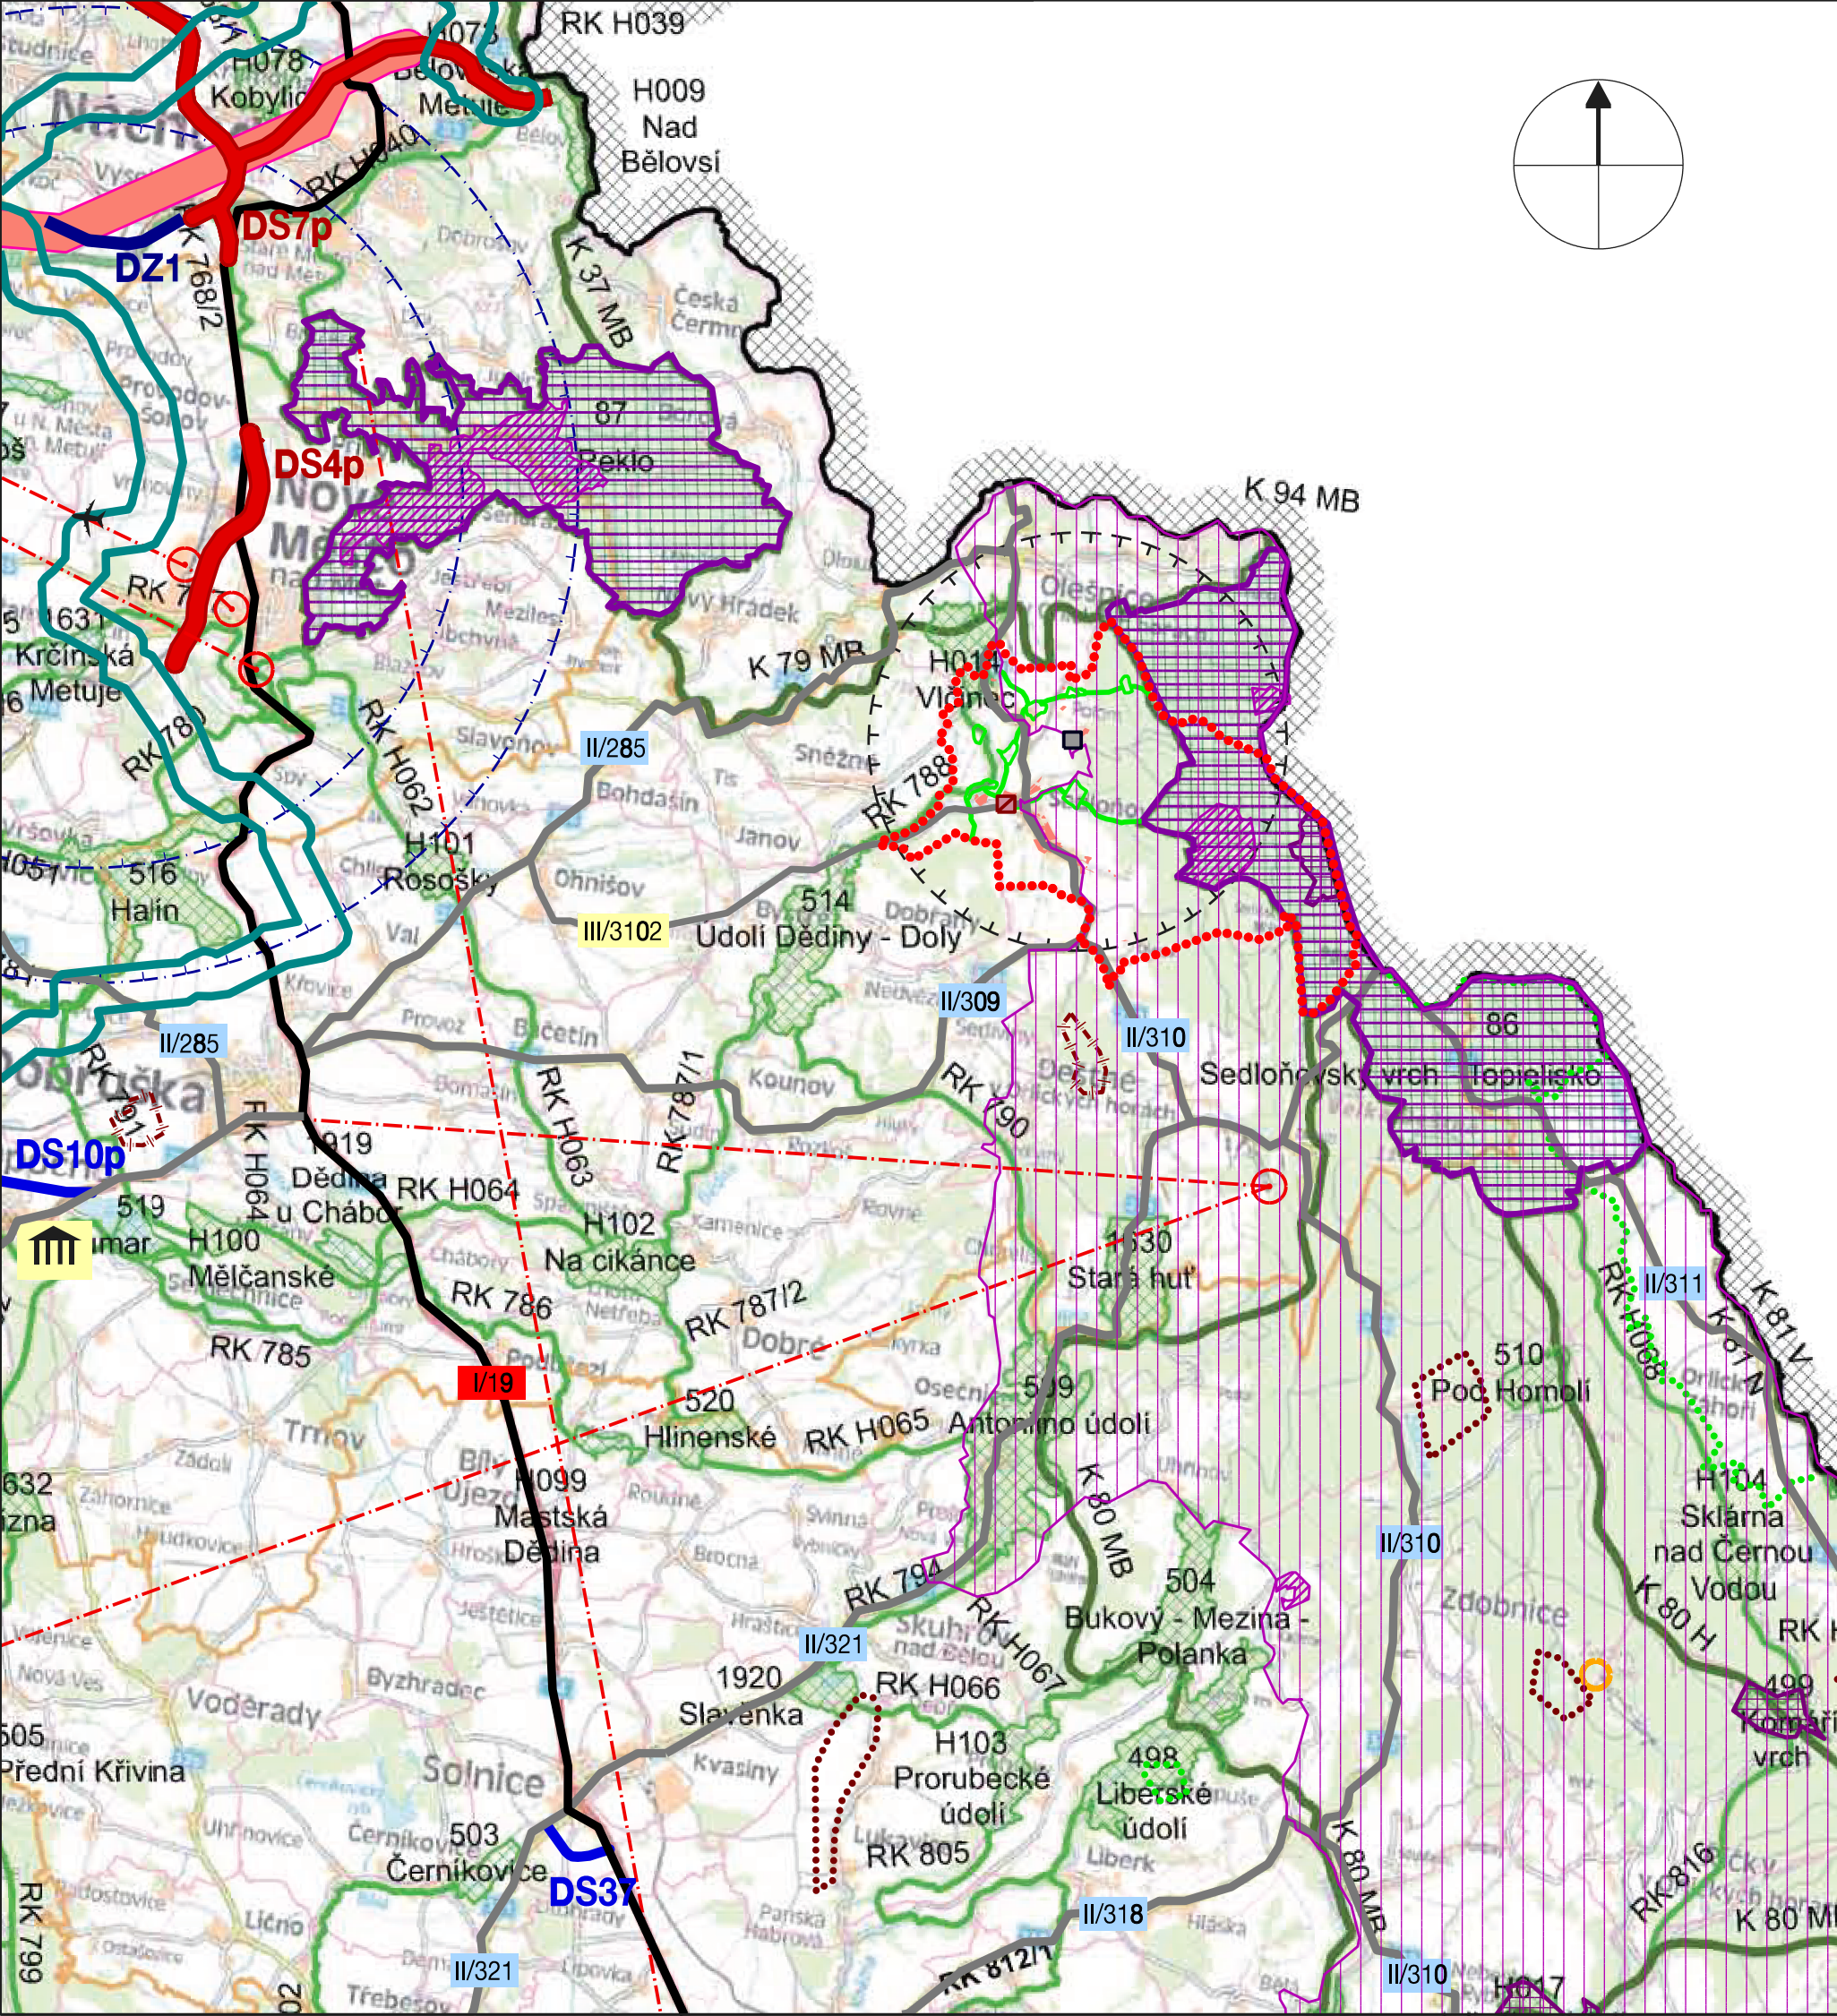


SEDLOŇOV ÚZEMNÍ PLÁN

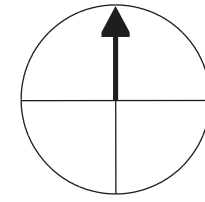

SPRÁVNÍ ČLENĚNÍ ÚZEMÍ, HRANICE		
		hranice řešeného území
		hranice kraje
		hranice správního obvodu obce
OBSLUHA ÚZEMÍ (ZE ZÚR)		
STAV	NÁVRH	ÚZEMNÍ REZERVA
		národní kulturní památka
		silnice I. třídy
		silnice II. a III. třídy
		koridor železnice - optimalizace a zdvoukolejnění
		veřejné letiště
		ochranné pásmo letiště
		koridor nadzemního elektrického vedení VVN 110 kV
		koridor VVTL plynovodu
		lokální čistírna odpadních vod
		elektronické komunikační zařízení, radioreléový paprsek
		dobývací prostor
		poddolované území plošně
		objekt důležitý pro obranu státu
		ochranné pásmo objektu důležitého pro obranu státu
OCHRANA PŘÍRODY A ÚZEMNÍ SYSTÉM EKOLOGICKÉ STABILITY		
STAV	NÁVRH	ÚZEMNÍ REZERVA
		chráněná krajinná oblast
		ptačí oblast
		národní přírodní památka
		NATURA 2000
		přírodní rezervace
		plocha ze ZÚR - nadregionální biocentrum
		koridor ze ZÚR - nadregionální biokoridor
		plocha ze ZÚR - regionální biocentrum
		koridor ze ZÚR - regionální biokoridor
		lokální biocentrum, lokální biokoridor

ŠIRŠÍ VZTAHY

ÚZEMNÍ PLÁN SEDLOŇOV		
EVIDENČNÍ ČÍSLO :	24 - 16 - 979	
ZHOTOVITEL :	URBANISTICKÉ STŘEDISKO BRNO, SPOL. S R. O.	
PROJEKTANTI :	ING. ARCH. A. PALACKÁ, ING. J. HRNČÍŘ, ING. P. VESELÝ, MGR. M. NOVOTNÝ, H. BRYCHTOVÁ	
POŘIZOVATEL :	MĚSTSKÝ ÚŘAD DOBRUŠKA	
MĚŘITKO :	1:100 000	
DATUM :	PROSINEC 2014	